




CADINO ALTO

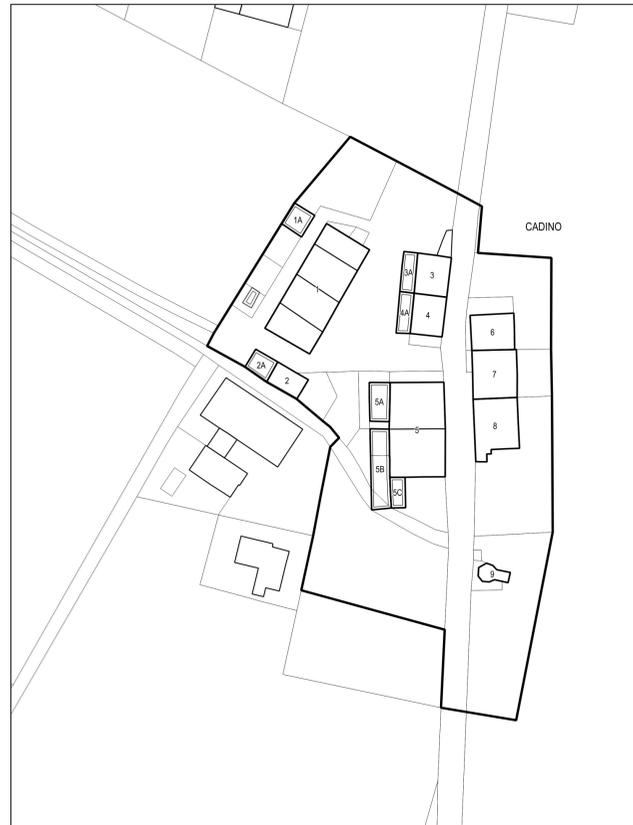


CADINO

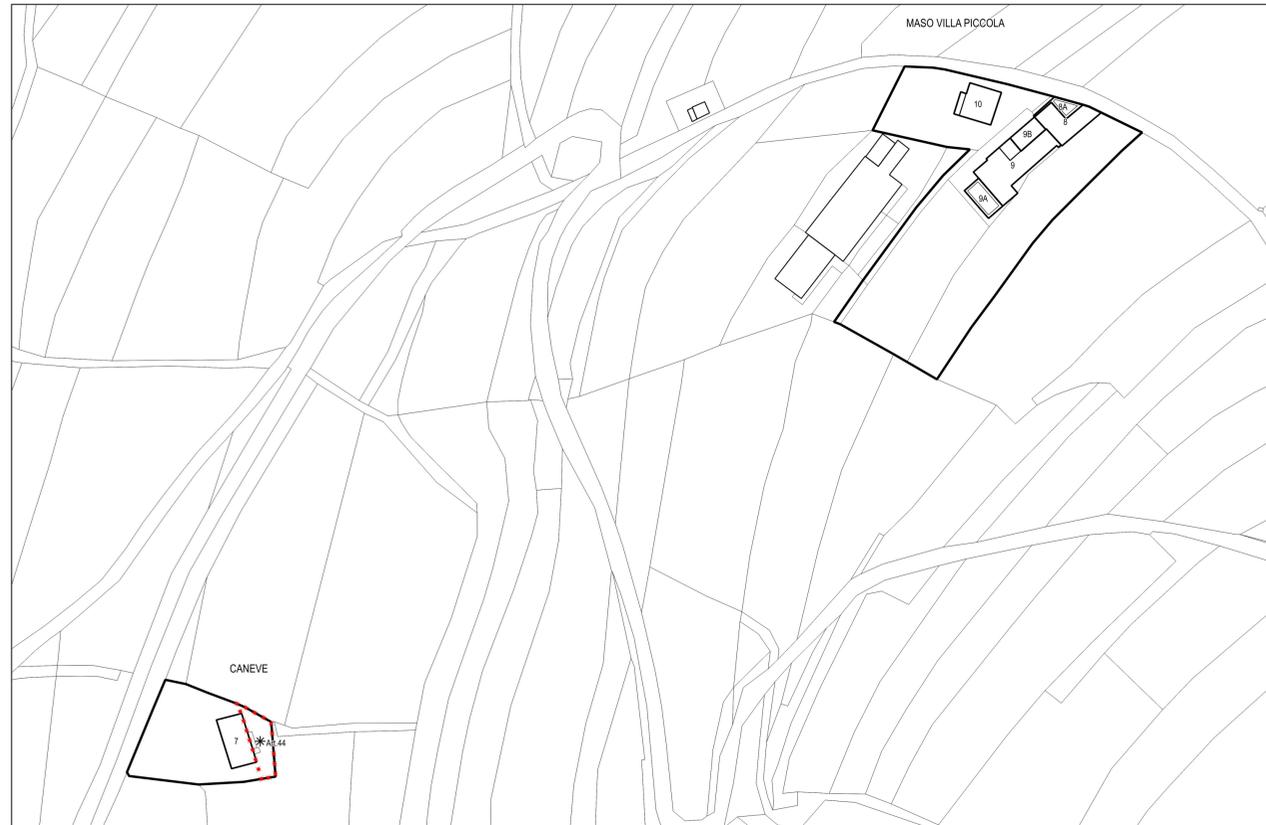

CANEVE, MASO VILLA PICCOLA

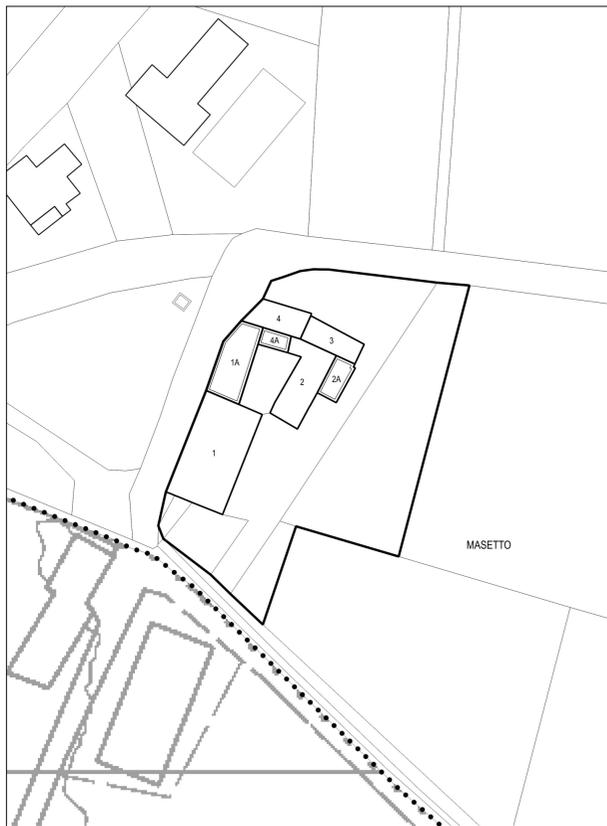

MASETTO

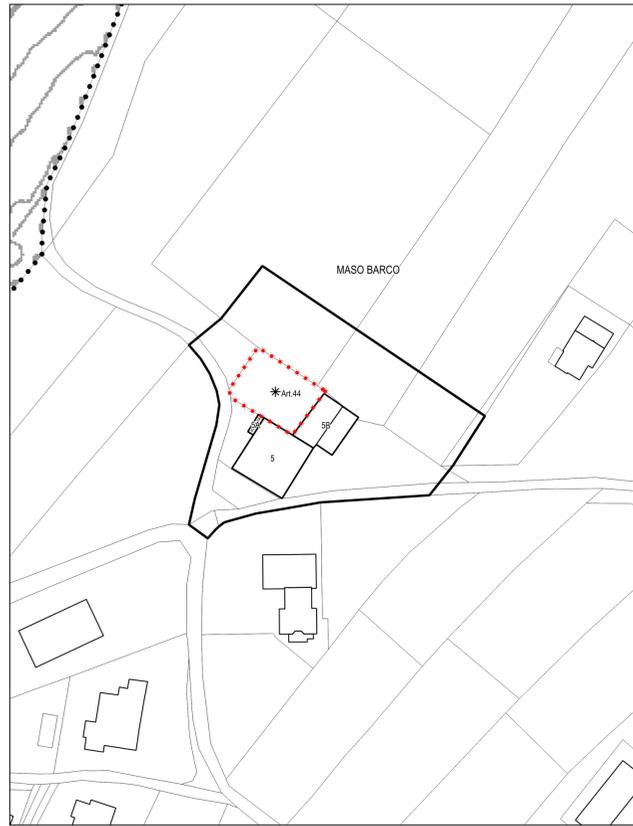

MASO BARCO



CANAZZI

PROVINCIA DI TRENTO
COMUNE DI FAEDO



**PIANO REGOLATORE GENERALE
 VARIANTE 2018**

Rif. art. 39 comma 2 lett.e) della L.P. 4 agosto 2015, n.15

Approvato con Delibera G.P. n. _____ di data ____/____/____

**PIANO GENERALE DI TUTELA DEGLI INSEDIAMENTI STORICI
 UNITA' EDILIZIE
 SCALA 1:1000**

CADINO ALTO-CADINO-MASO CANEVE-VILLAPICCOLA-MASO BARCO-CANAZZI

I° ADOZIONE DEL COMMISSARIO AD ACTA:
 Delibera n. 1 di data 19/06/2019
 II° ADOZIONE DEL COMMISSARIO AD ACTA:
 Delibera n. _____ di data ____/____/____
 PUBBLICAZIONE B.U.R. Bollettino ufficiale della
 Regione T.A. n. _____ di data ____/____/____

DATA
 N. FILE

TAVOLA N.

STO.01b



arch. Andrea Miniocchi
 Vicolo Piantani, 10 - 39055 Rovereto (TN)
 tel. 339/1849525
 e-mail: andreaminiocchi@libero.it

ORDINE DEGLI ARCHITETTI
 DELLA PROV. DI TRENTO
 Dott. Arch. ANDREA MINIUCCHI
 ISCRIZIONE ALBO N° 919

Elaborazione cartografica a cura di:
 arch. Roberta Menghelli
 e-mail: roberta.menghelli@yahoo.it

Software utilizzato:
 QGIS
 Free and Open Source Geographic
 Information System