


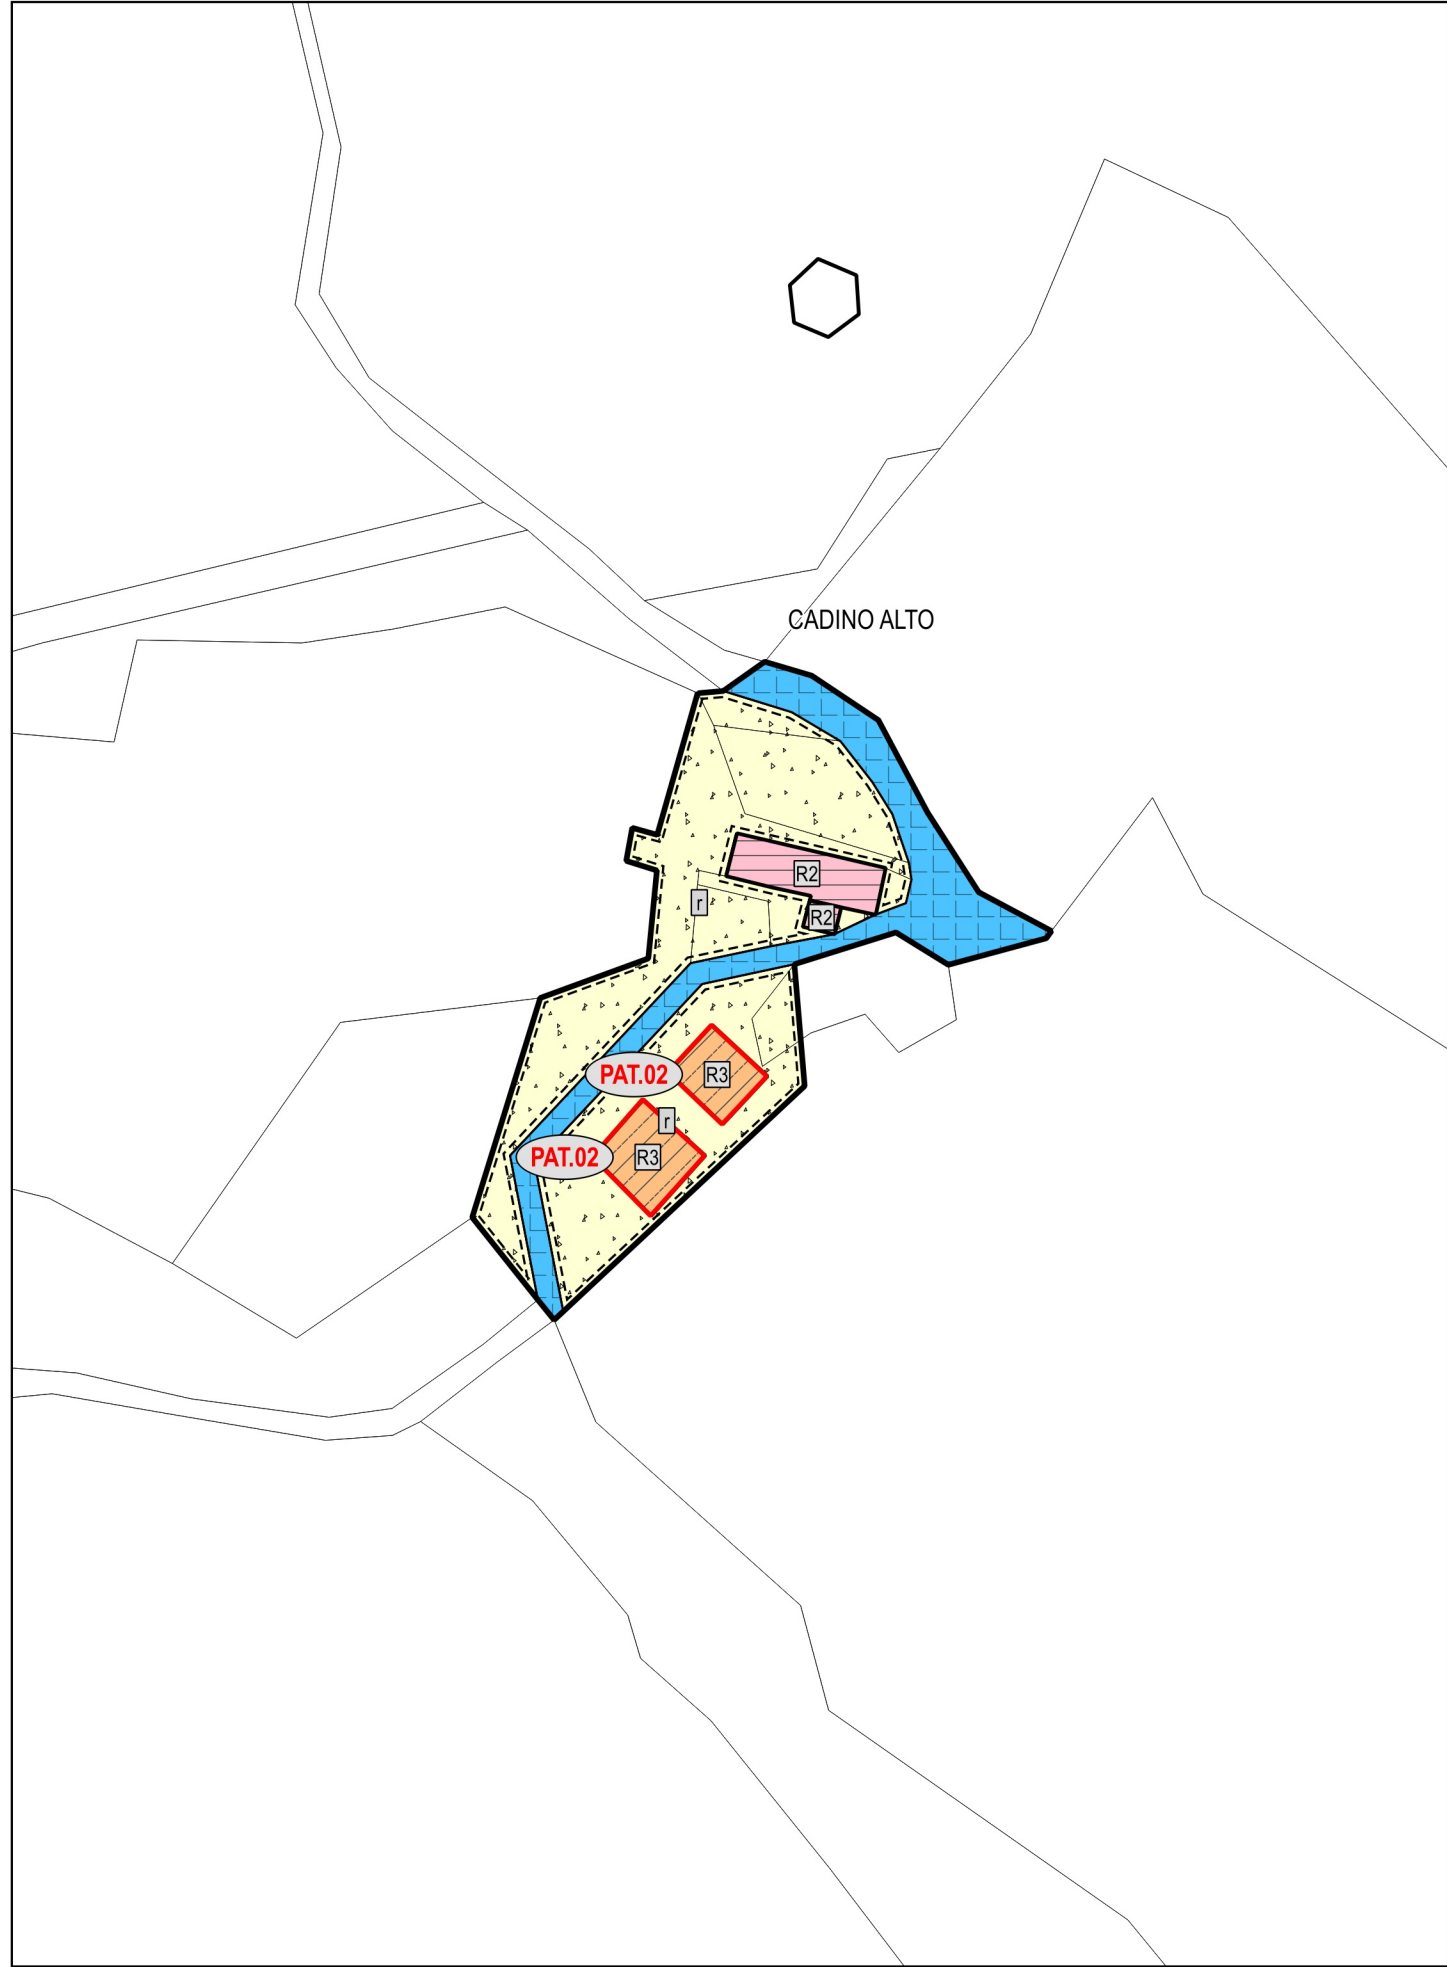

CADINO ALTO



CADINO




CANEVE, MASO VILLA PICCOLA



MASETTO



MASO BARCO

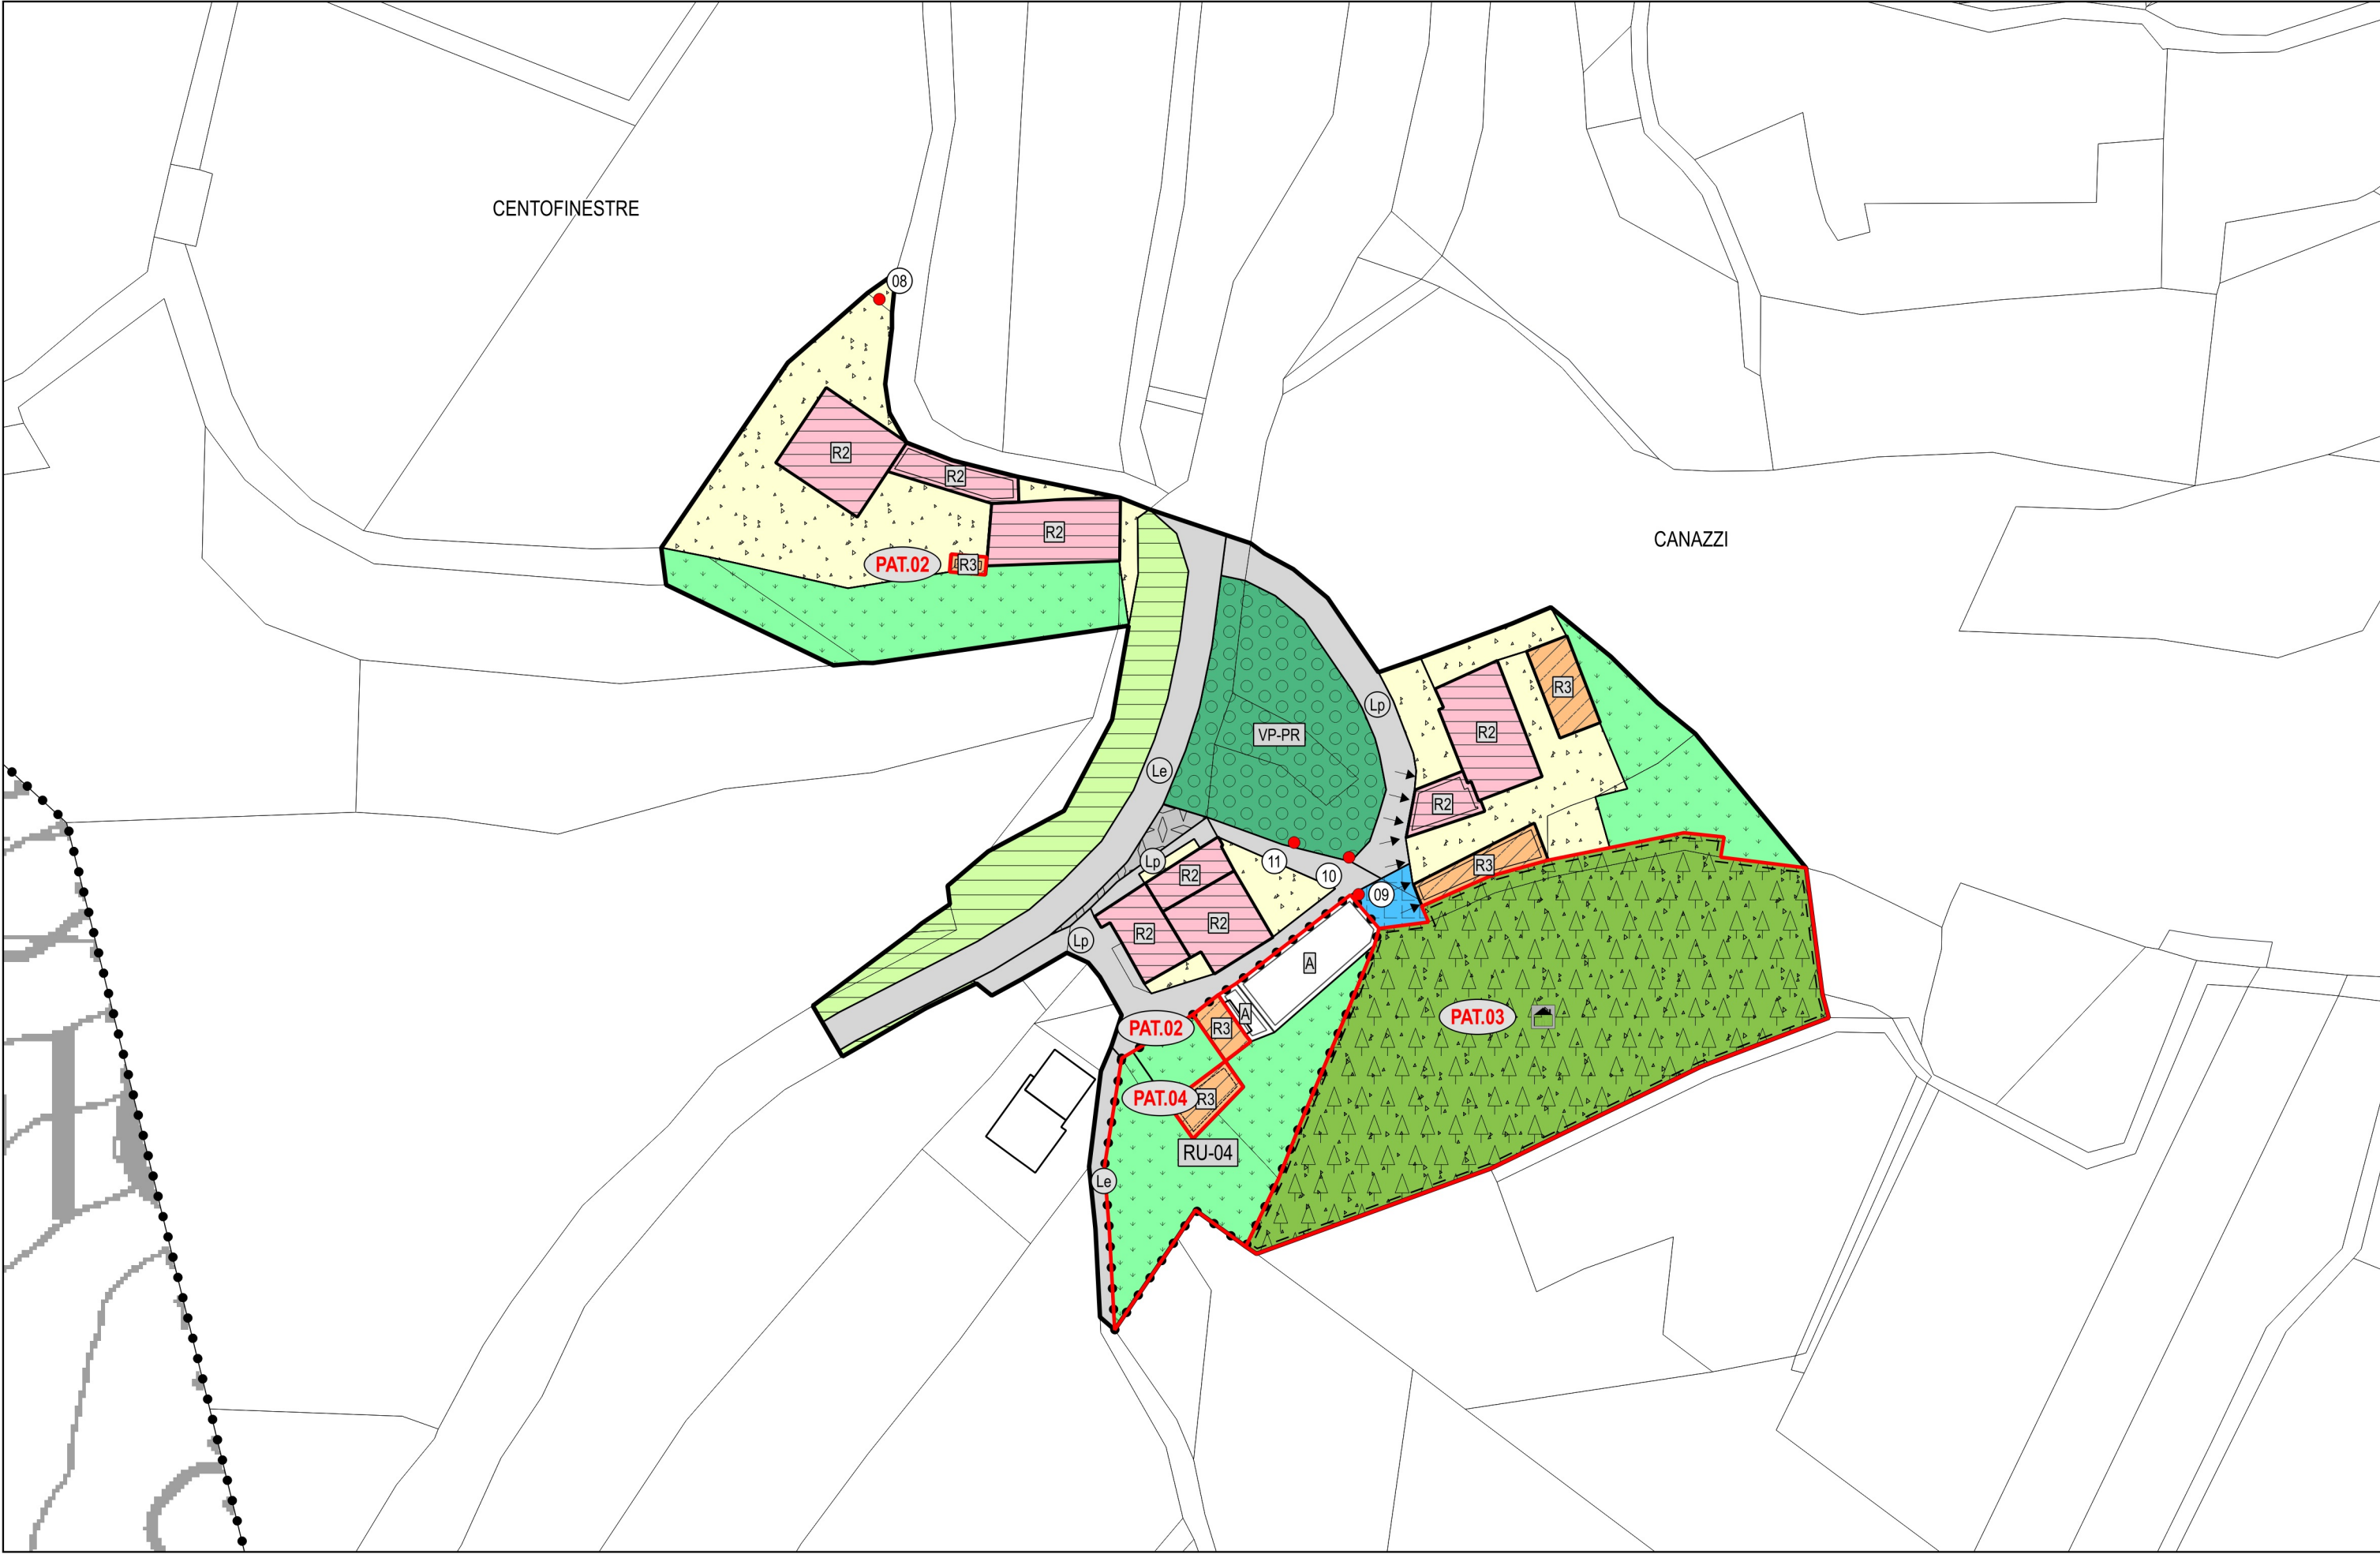

CANAZZI

LEGENDA:

V100_P Variante cartografica sostanziale

PROVINCIA DI TRENTO
COMUNE DI FAEDO



PIANO REGOLATORE GENERALE VARIANTE 2018

Rif. art. 39 comma 2 lett.e) della L.P. 4 agosto 2015, n.15

Approvato con Delibera G.P. n. _____ di data ____ / ____ / ____
PIANO GENERALE DI TUTELA DEGLI INSEDIAMENTI STORICI
RAFFRONTO
SCALA 1:1000

CADINO ALTO-CADINO-MASO CANEVE-VILLAPICCOLA-MASO BARCO-CANAZZI

I^{ra} ADOZIONE DEL COMMISSARIO AD ACTA:
Delibera n. 1 di data 19/06/2019
II^a ADOZIONE DEL COMMISSARIO AD ACTA:
Delibera n. _____ di data ____ / ____ / ____
PUBBLICAZIONE B.U.R. Bollettino Ufficiale della
Regione T.A.A. n. _____ di data ____ / ____ / ____

DATA
N. FILE

TAVOLA N.

STO.01c



arch. Andrea Miniocchi
Vicolo Pansari, 10 - 38056 Rovereto (TN)
tel. 339/1849525
e-mail: andreaminiocchi@libero.it

ORDINE DEGLI ARCHITETTI
DELLA PROV. DI TRENTO
Dott. Arch. ANDREA MINIUCCHI
ISCRIZIONE ALBO N° 919

Elaborazione cartografica a cura di:
arch. Roberta Meneghelli
e-mail: roberta.meneghelli@yahoo.it

Software utilizzato:
QGIS
Free and Open Source Geographic
Information System