





PALAI, MASO NELLO

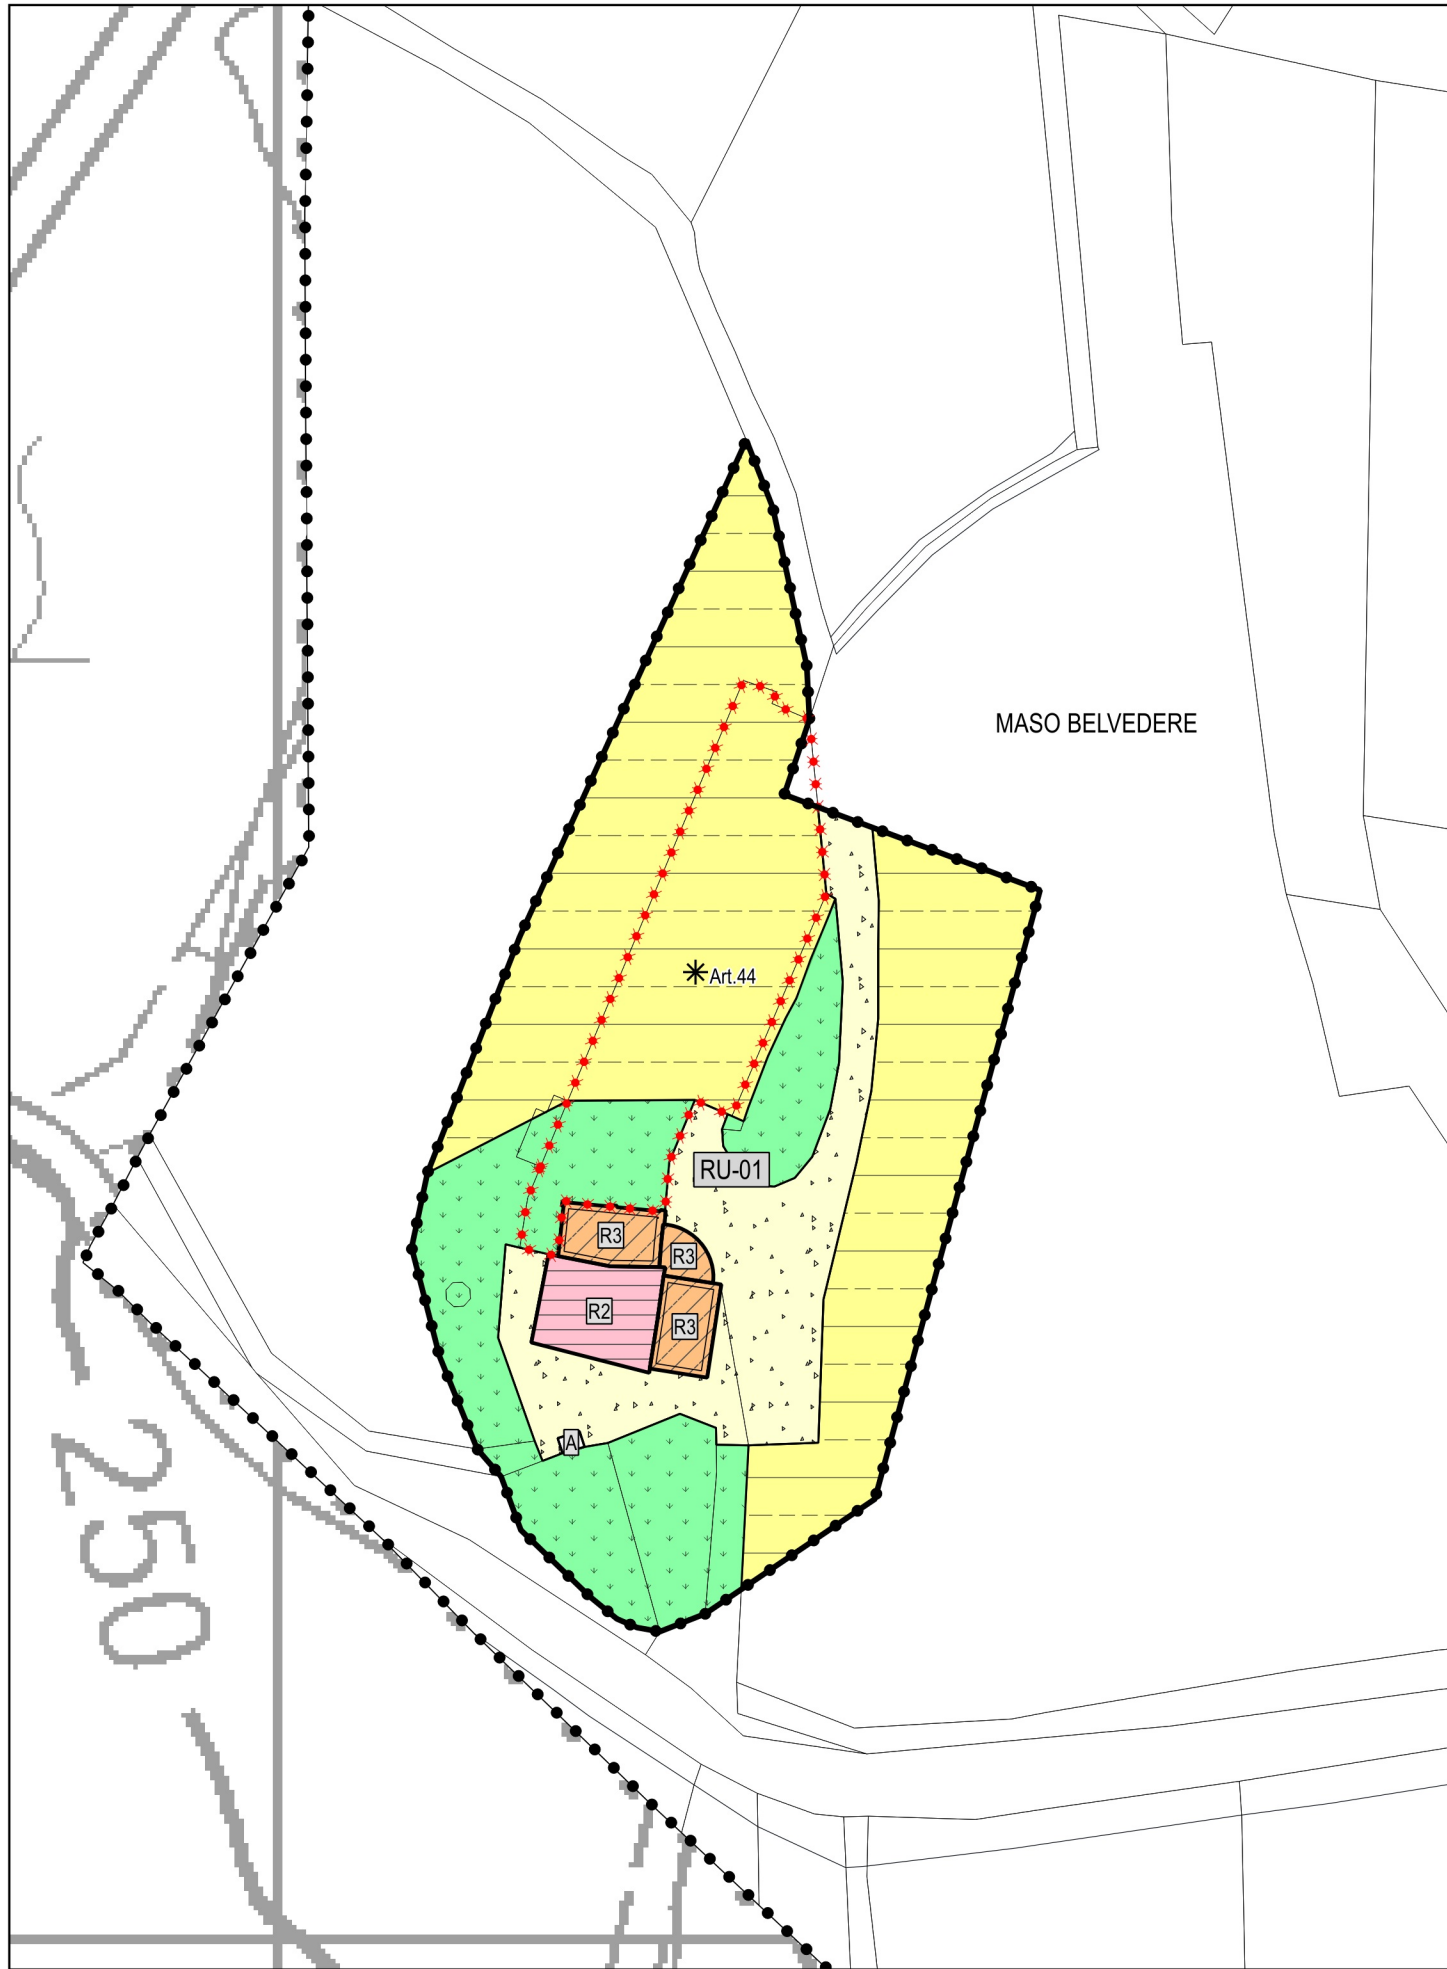

MASO BELVEDERE

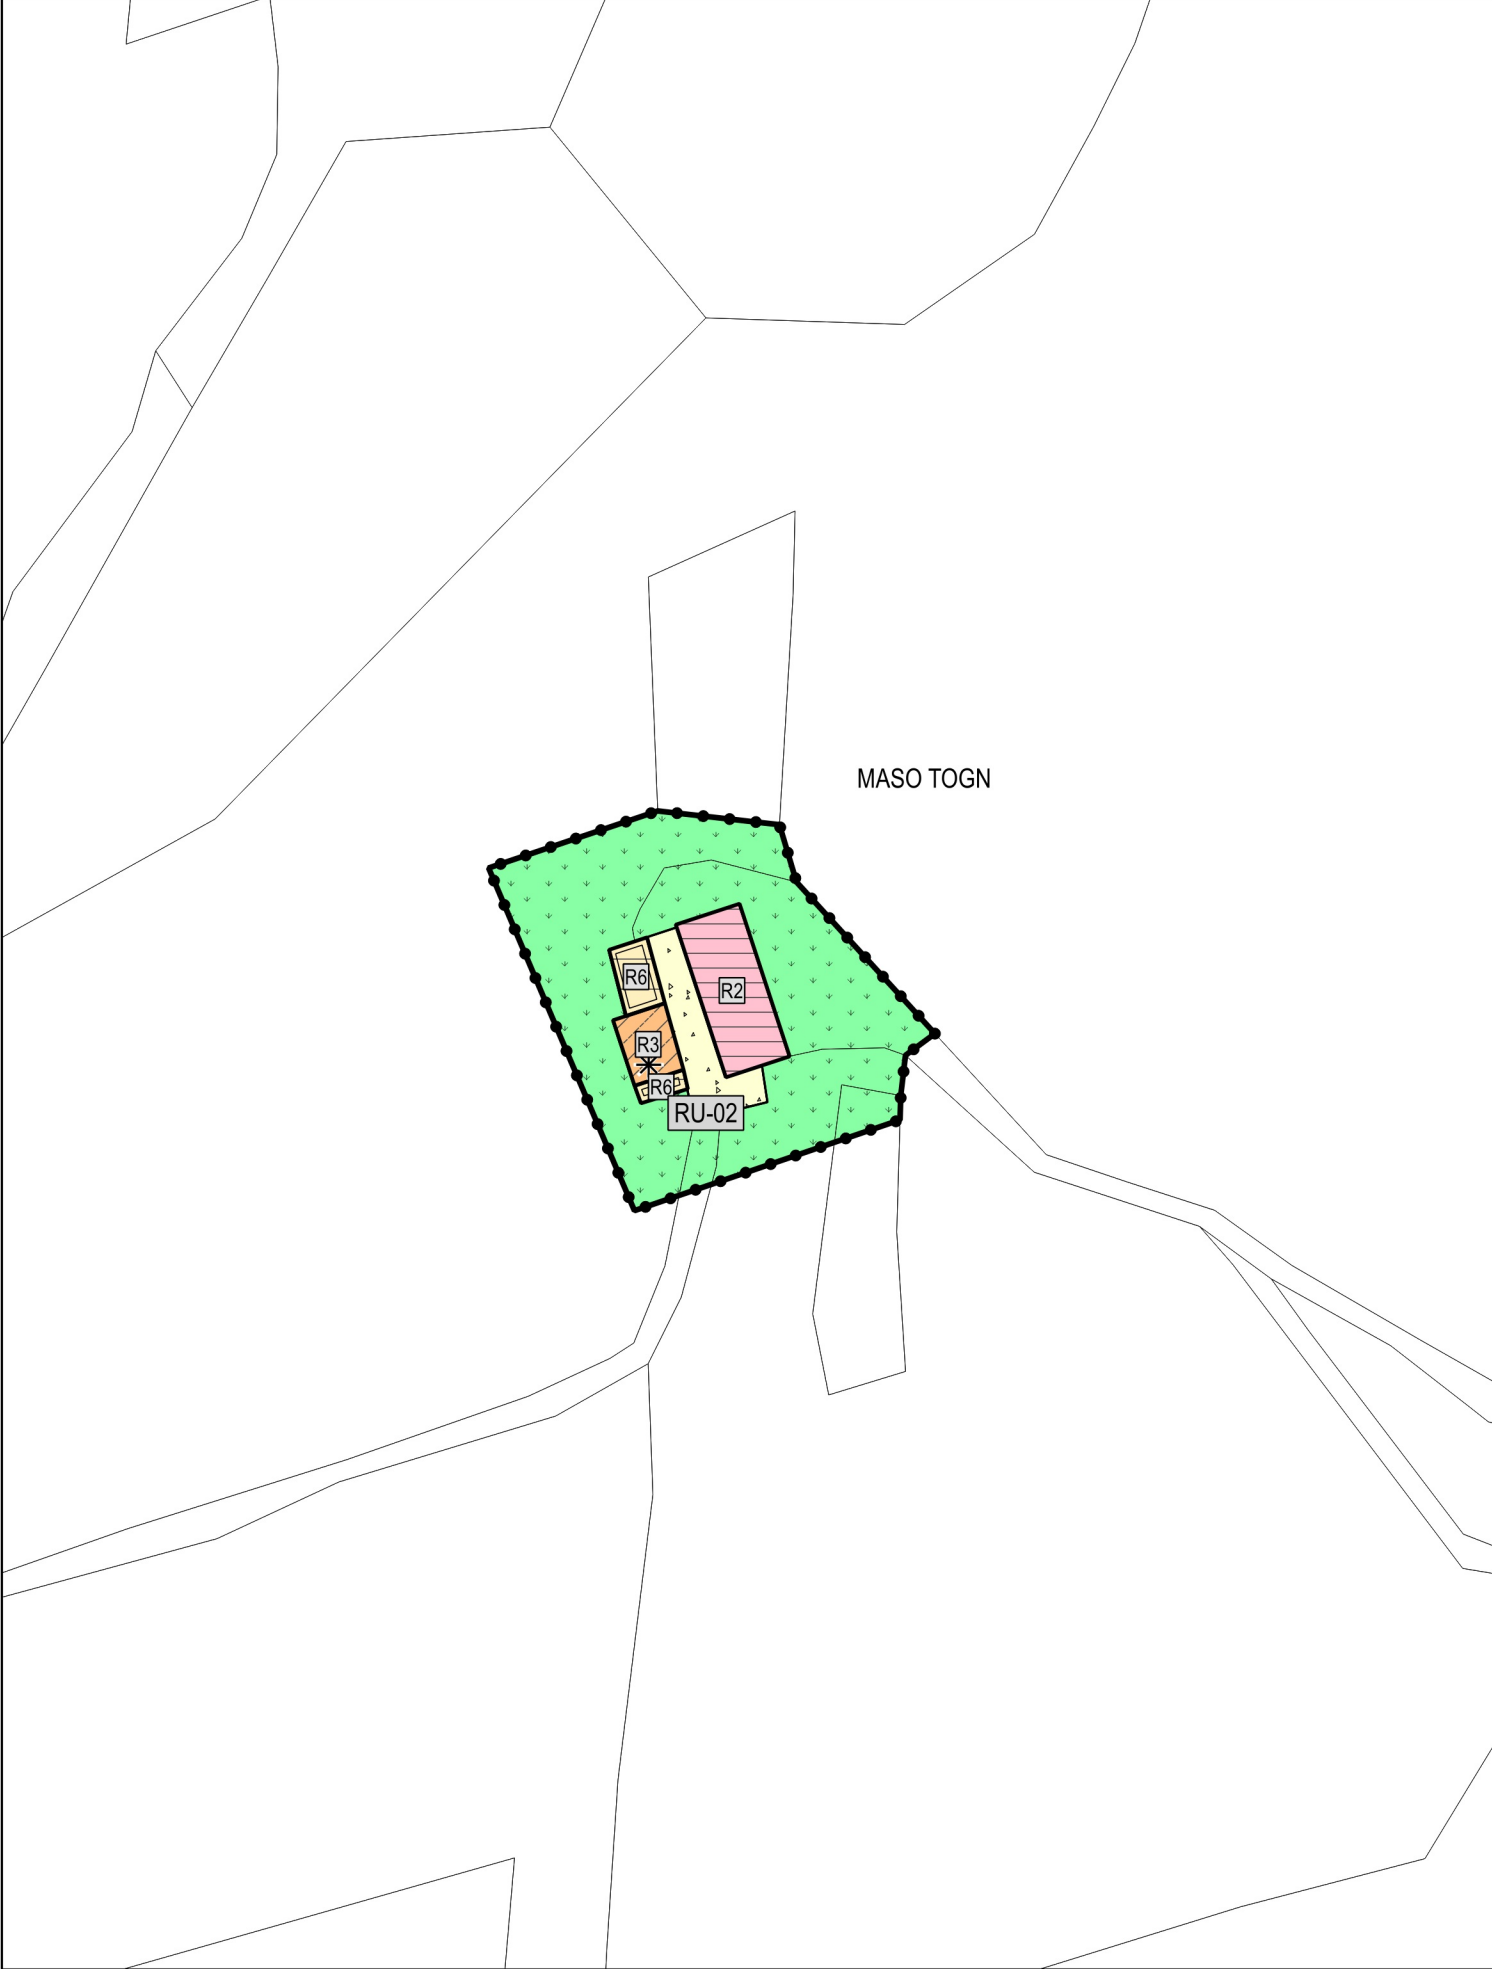

MASO TOGN



FAEDO



MOLINI

PROVINCIA DI TRENTO
COMUNE DI FAEDO



PIANO REGOLATORE GENERALE
VARIANTE 2018

Rif. art. 39 comma 2 lett.e) della L.P. 4 agosto 2015, n.15

Approvato con Delibera G.P. n. _____ di data ____/____/____
PIANO GENERALE DI TUTELA DEGLI INSEDIAMENTI STORICI
MODALITA' DI INTERVENTO E DISCIPLINA DEGLI SPAZI APERTI
SCALA 1:1000

PALAI-MASO NELLO-FAEDO-MASO BELVEDERE-MASO TOGN-MOLINI

I^{ra} ADOZIONE DEL COMMISSARIO AD ACTA:
Delibera n. 1 di data 19/06/2019
II^a ADOZIONE DEL COMMISSARIO AD ACTA:
Delibera n. _____ di data ____/____/____
PUBBLICAZIONE B.U.R. Bollettino Ufficiale della
Regione T.A.A. n. _____ di data ____/____/____

DATA

N. FILE

TAVOLA N.

STO.02a



arch. Andrea Miniocchi
Vicolo Pansari, 10 - 38066 Rovereto (TN)
tel. 339/1849525
e-mail: andreaminiocchi@libero.it

ORDINE DEGLI ARCHITETTI
DELLA PROV. DI TRENTO
Dott. Arch. ANDREA MINIUCCHI
ISCRIZIONE ALBO N° 919

Elaborazione cartografica a cura di:
arch. Roberta Meneghelli
e-mail: roberta.meneghelli@yahoo.it

Software utilizzato:
QGIS
Free and Open Source Geographic
Information System