





PALAI, MASO NELLO




FAEDO

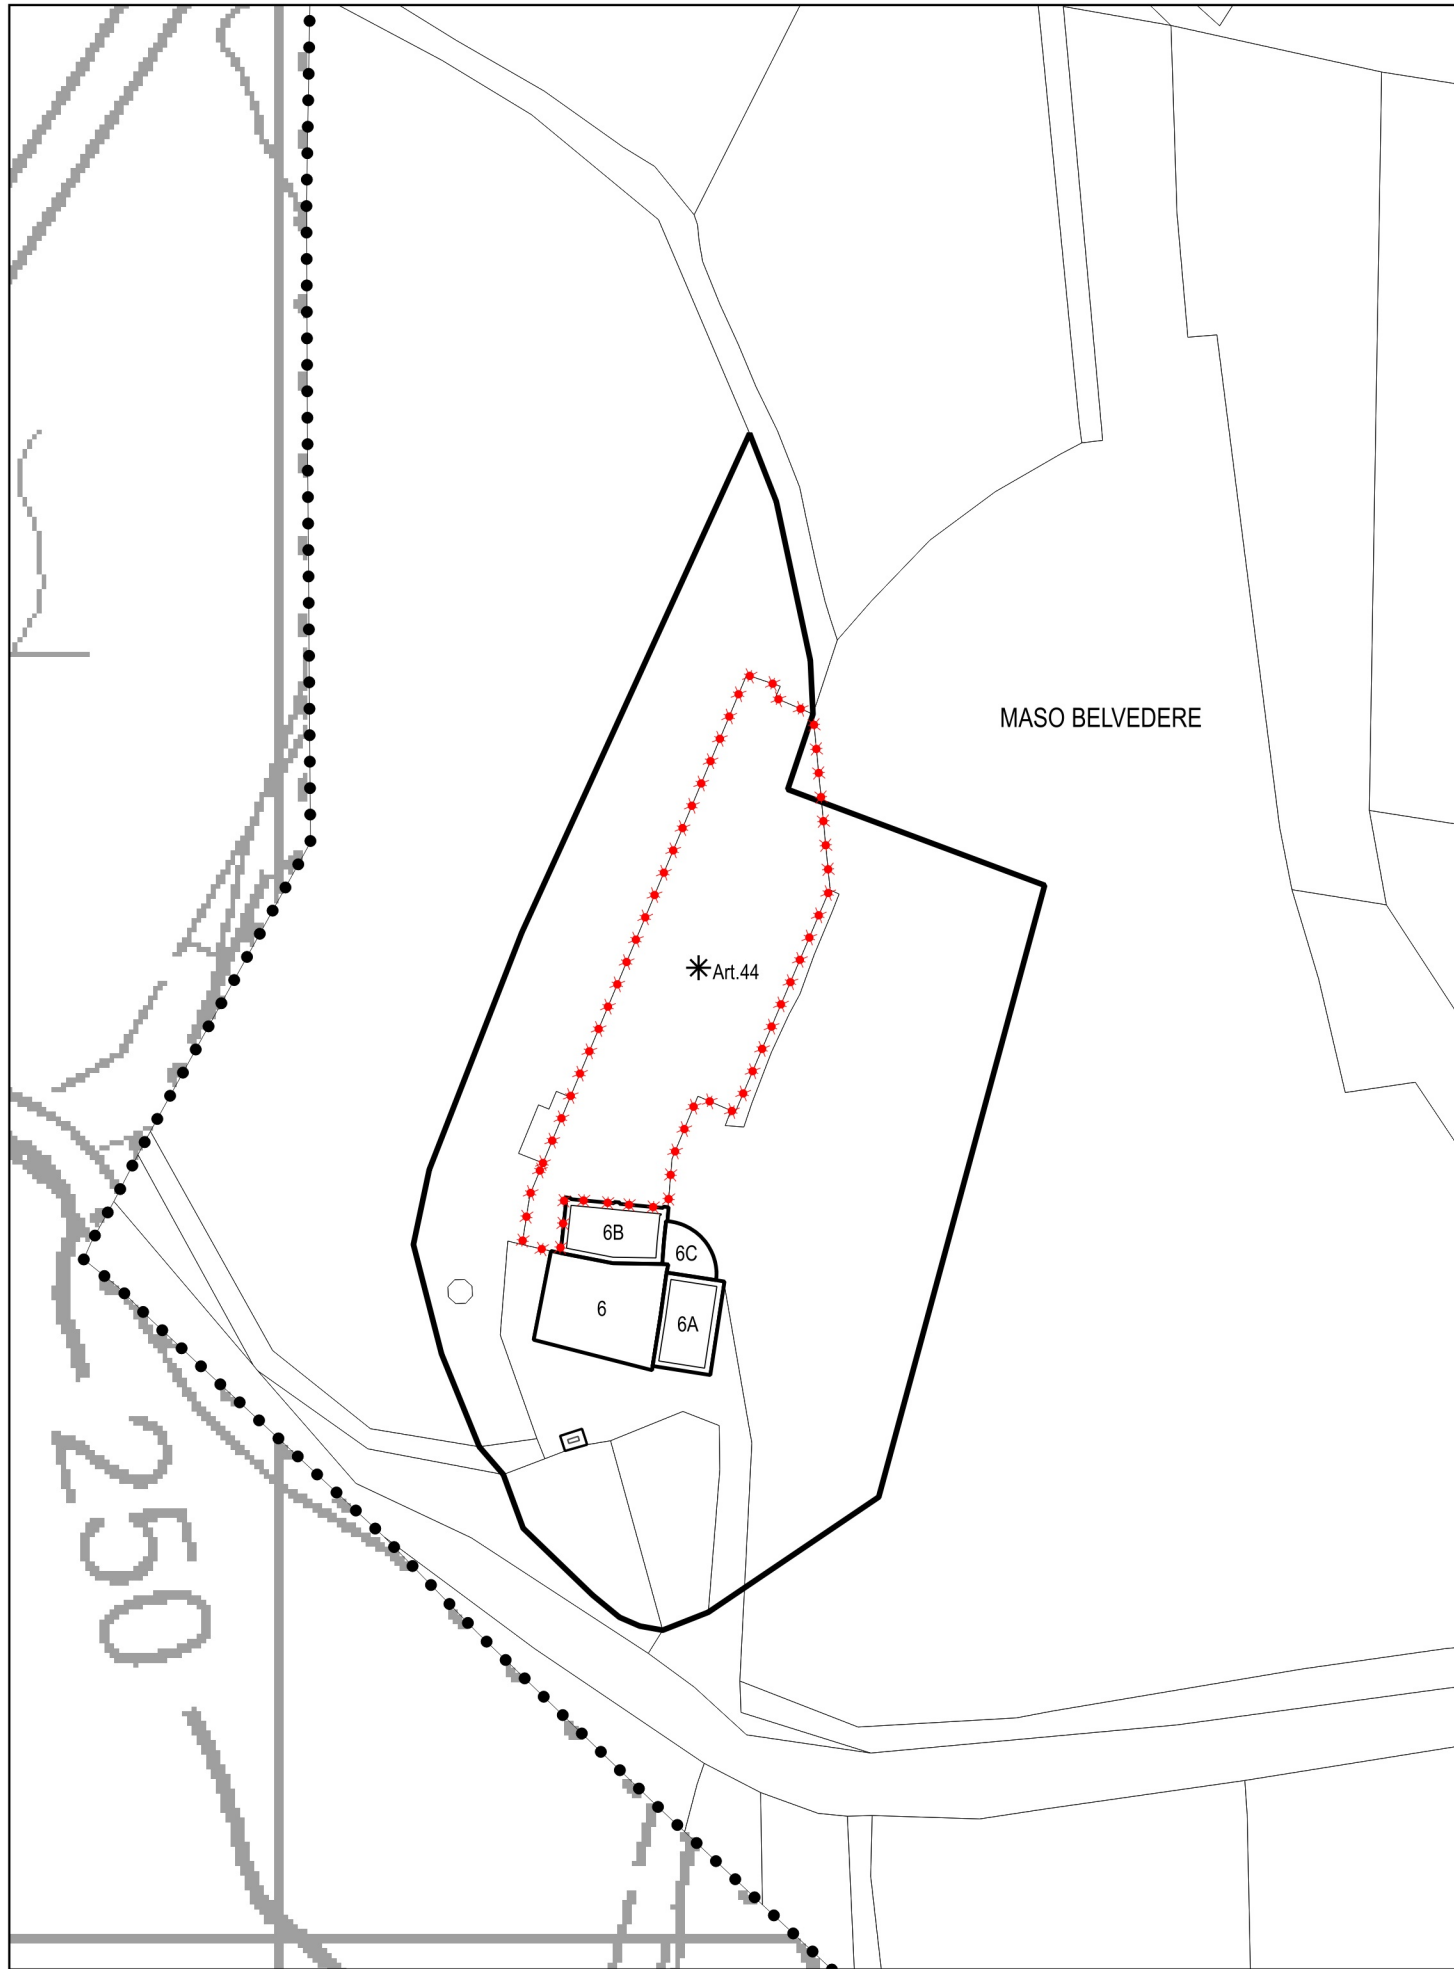

MASO BELVEDERE

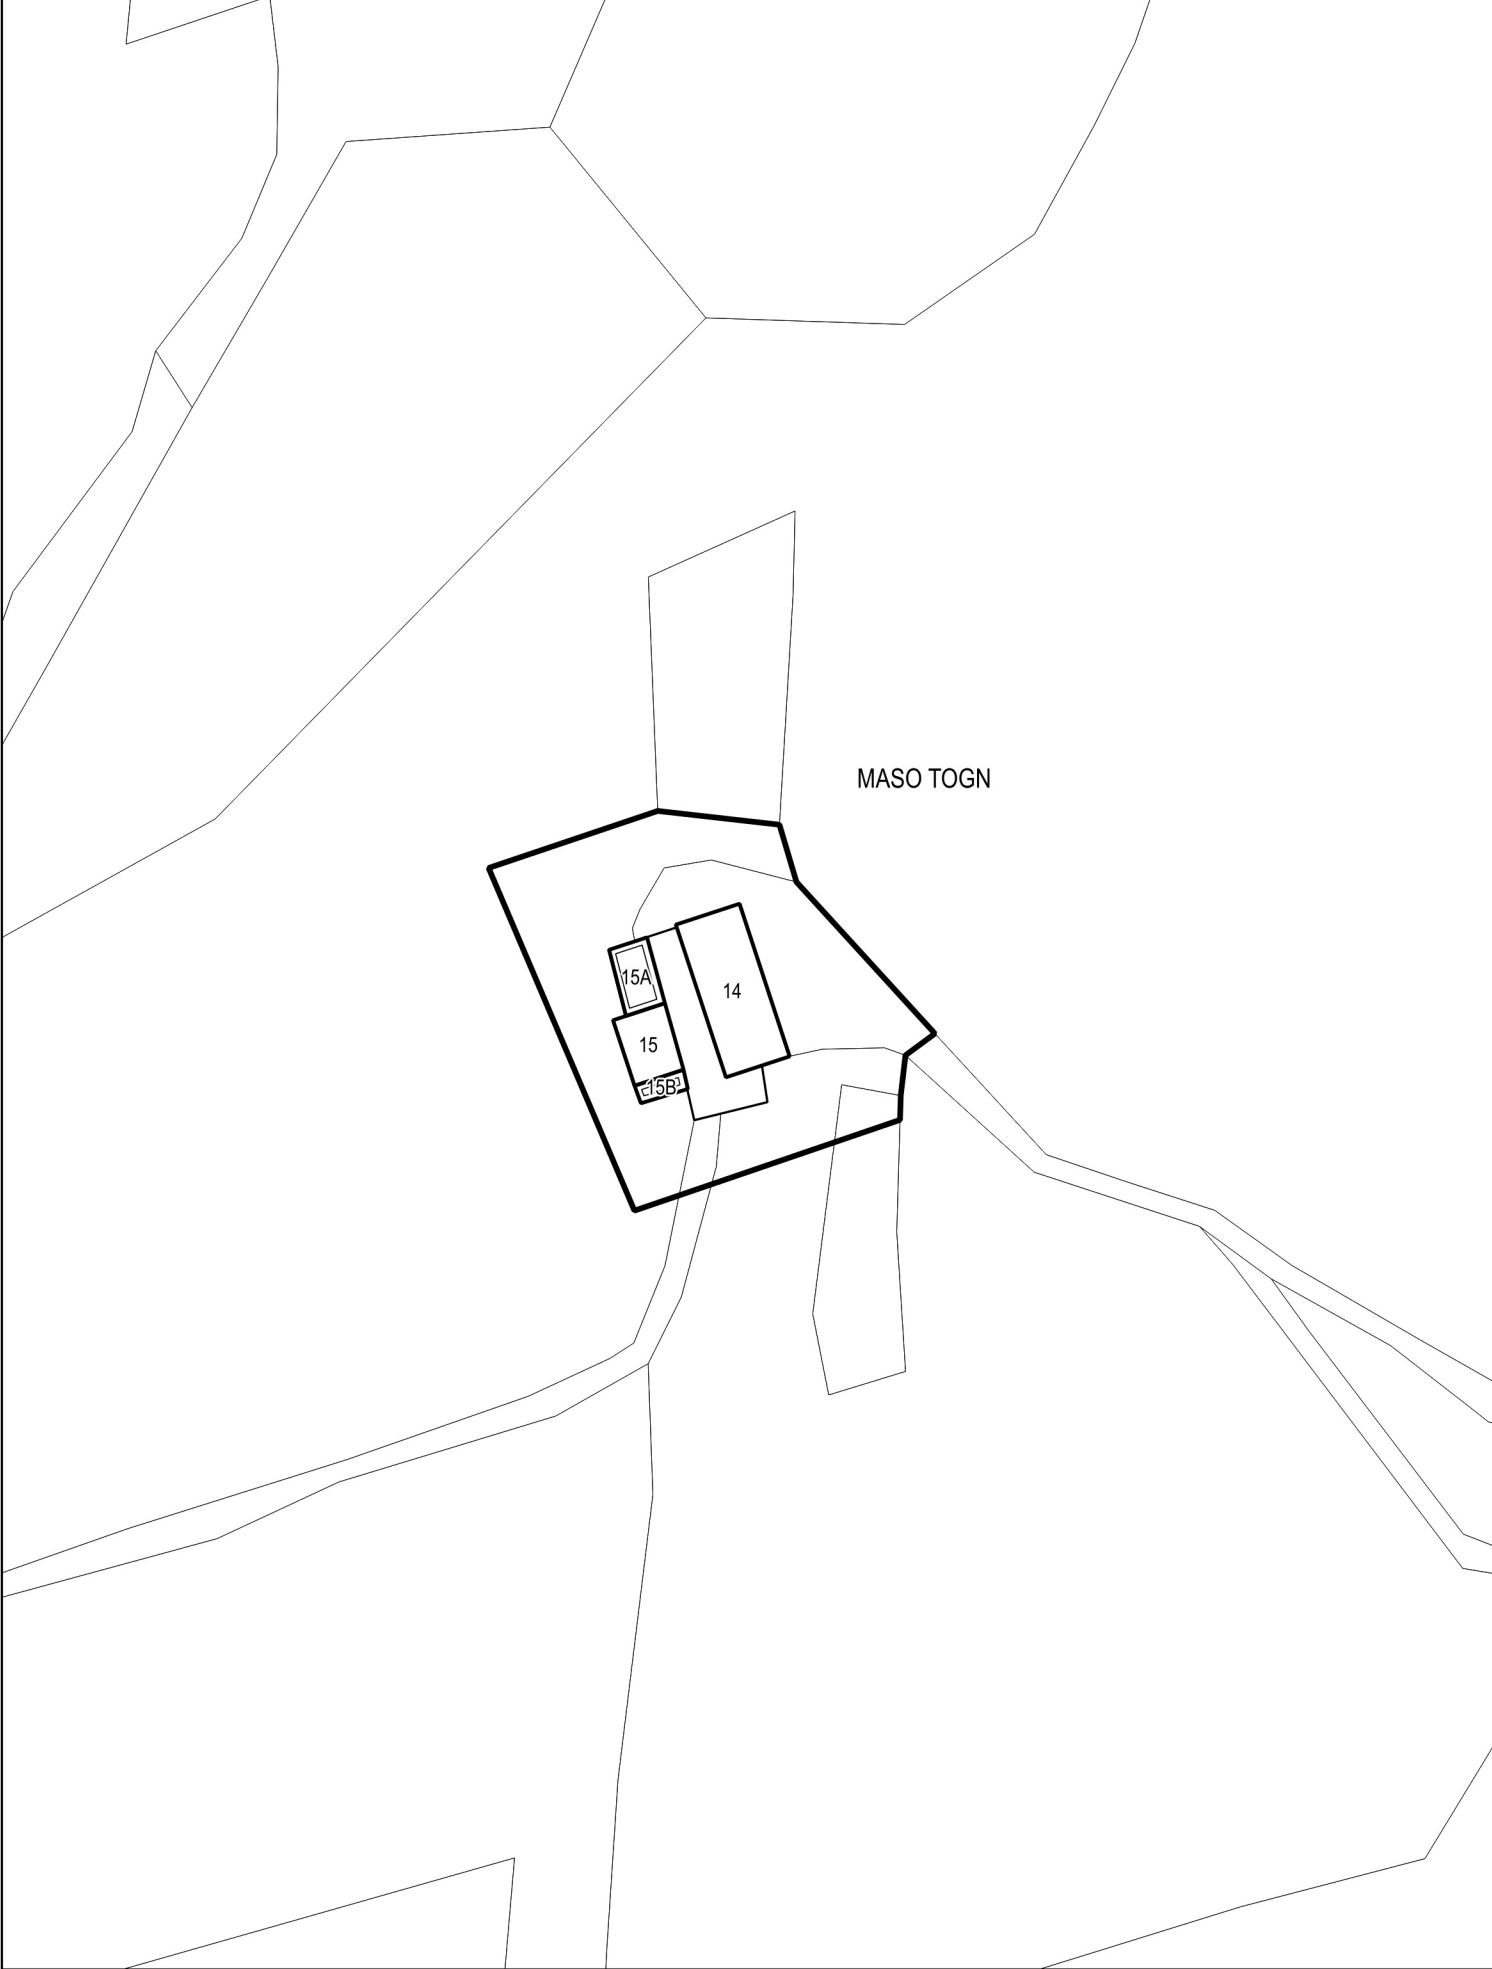

MASO TOGN

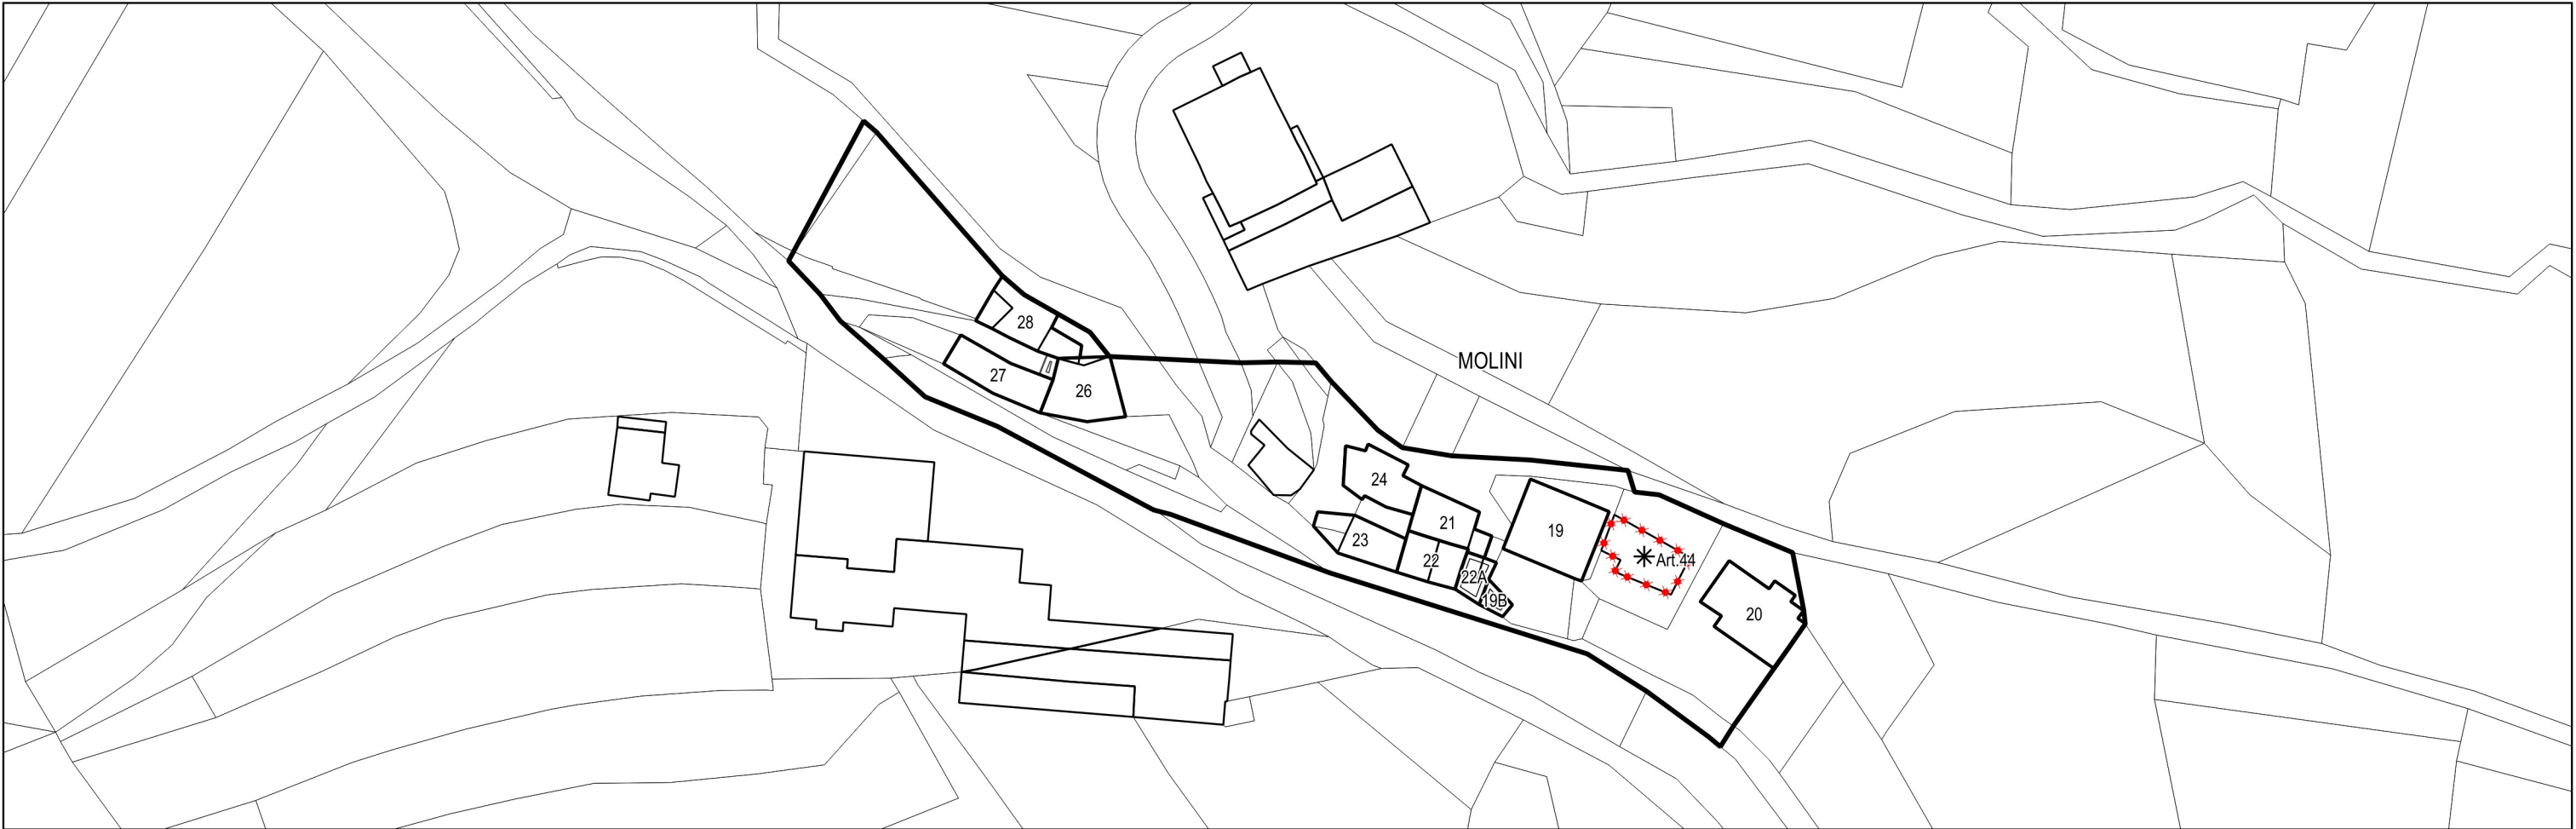

MOLINI

PROVINCIA DI TRENTO
COMUNE DI FAEDO



PIANO REGOLATORE GENERALE VARIANTE 2018

Rif. art. 39 comma 2 lett.e) della L.P. 4 agosto 2015, n.15

Approvato con Delibera G.P. n. _____ di data ____/____/____
PIANO GENERALE DI TUTELA DEGLI INSEDIAMENTI STORICI
UNITA' EDILIZIE
SCALA 1:1000

PALAI-MASO NELLO-FAEDO-MASO BELVEDERE-MASO TOGN-MOLINI

I^{ra} ADOZIONE DEL COMMISSARIO AD ACTA:

Delibera n. 1 di data 19/06/2019

II^a ADOZIONE DEL COMMISSARIO AD ACTA:

Delibera n. _____ di data ____/____/____

PUBBLICAZIONE B.U.R. Bollettino ufficiale della

Regione T.A.A. n. _____ di data ____/____/____

DATA

N. FILE

TAVOLA N.

STO.02b

arch. Andrea Miniocchi
Vicolo Pansani, 10 - 38068 Rovereto (TN)
tel. 339/1849525
e-mail: andreaminiocchi@libero.it

**ORDINE DEGLI ARCHITETTI
DELLA PROV. DI TRENTO**
Dott. Arch. **ANDREA MINIUCCHI**
ISCRIZIONE ALBO N° 919

Elaborazione cartografica a cura di:
arch. Roberta Meneghelli
e-mail: roberta.meneghelli@yahoo.it

Software utilizzato:
QGIS
Free and Open Source Geographic
Information System